LANGESTRASSE 12

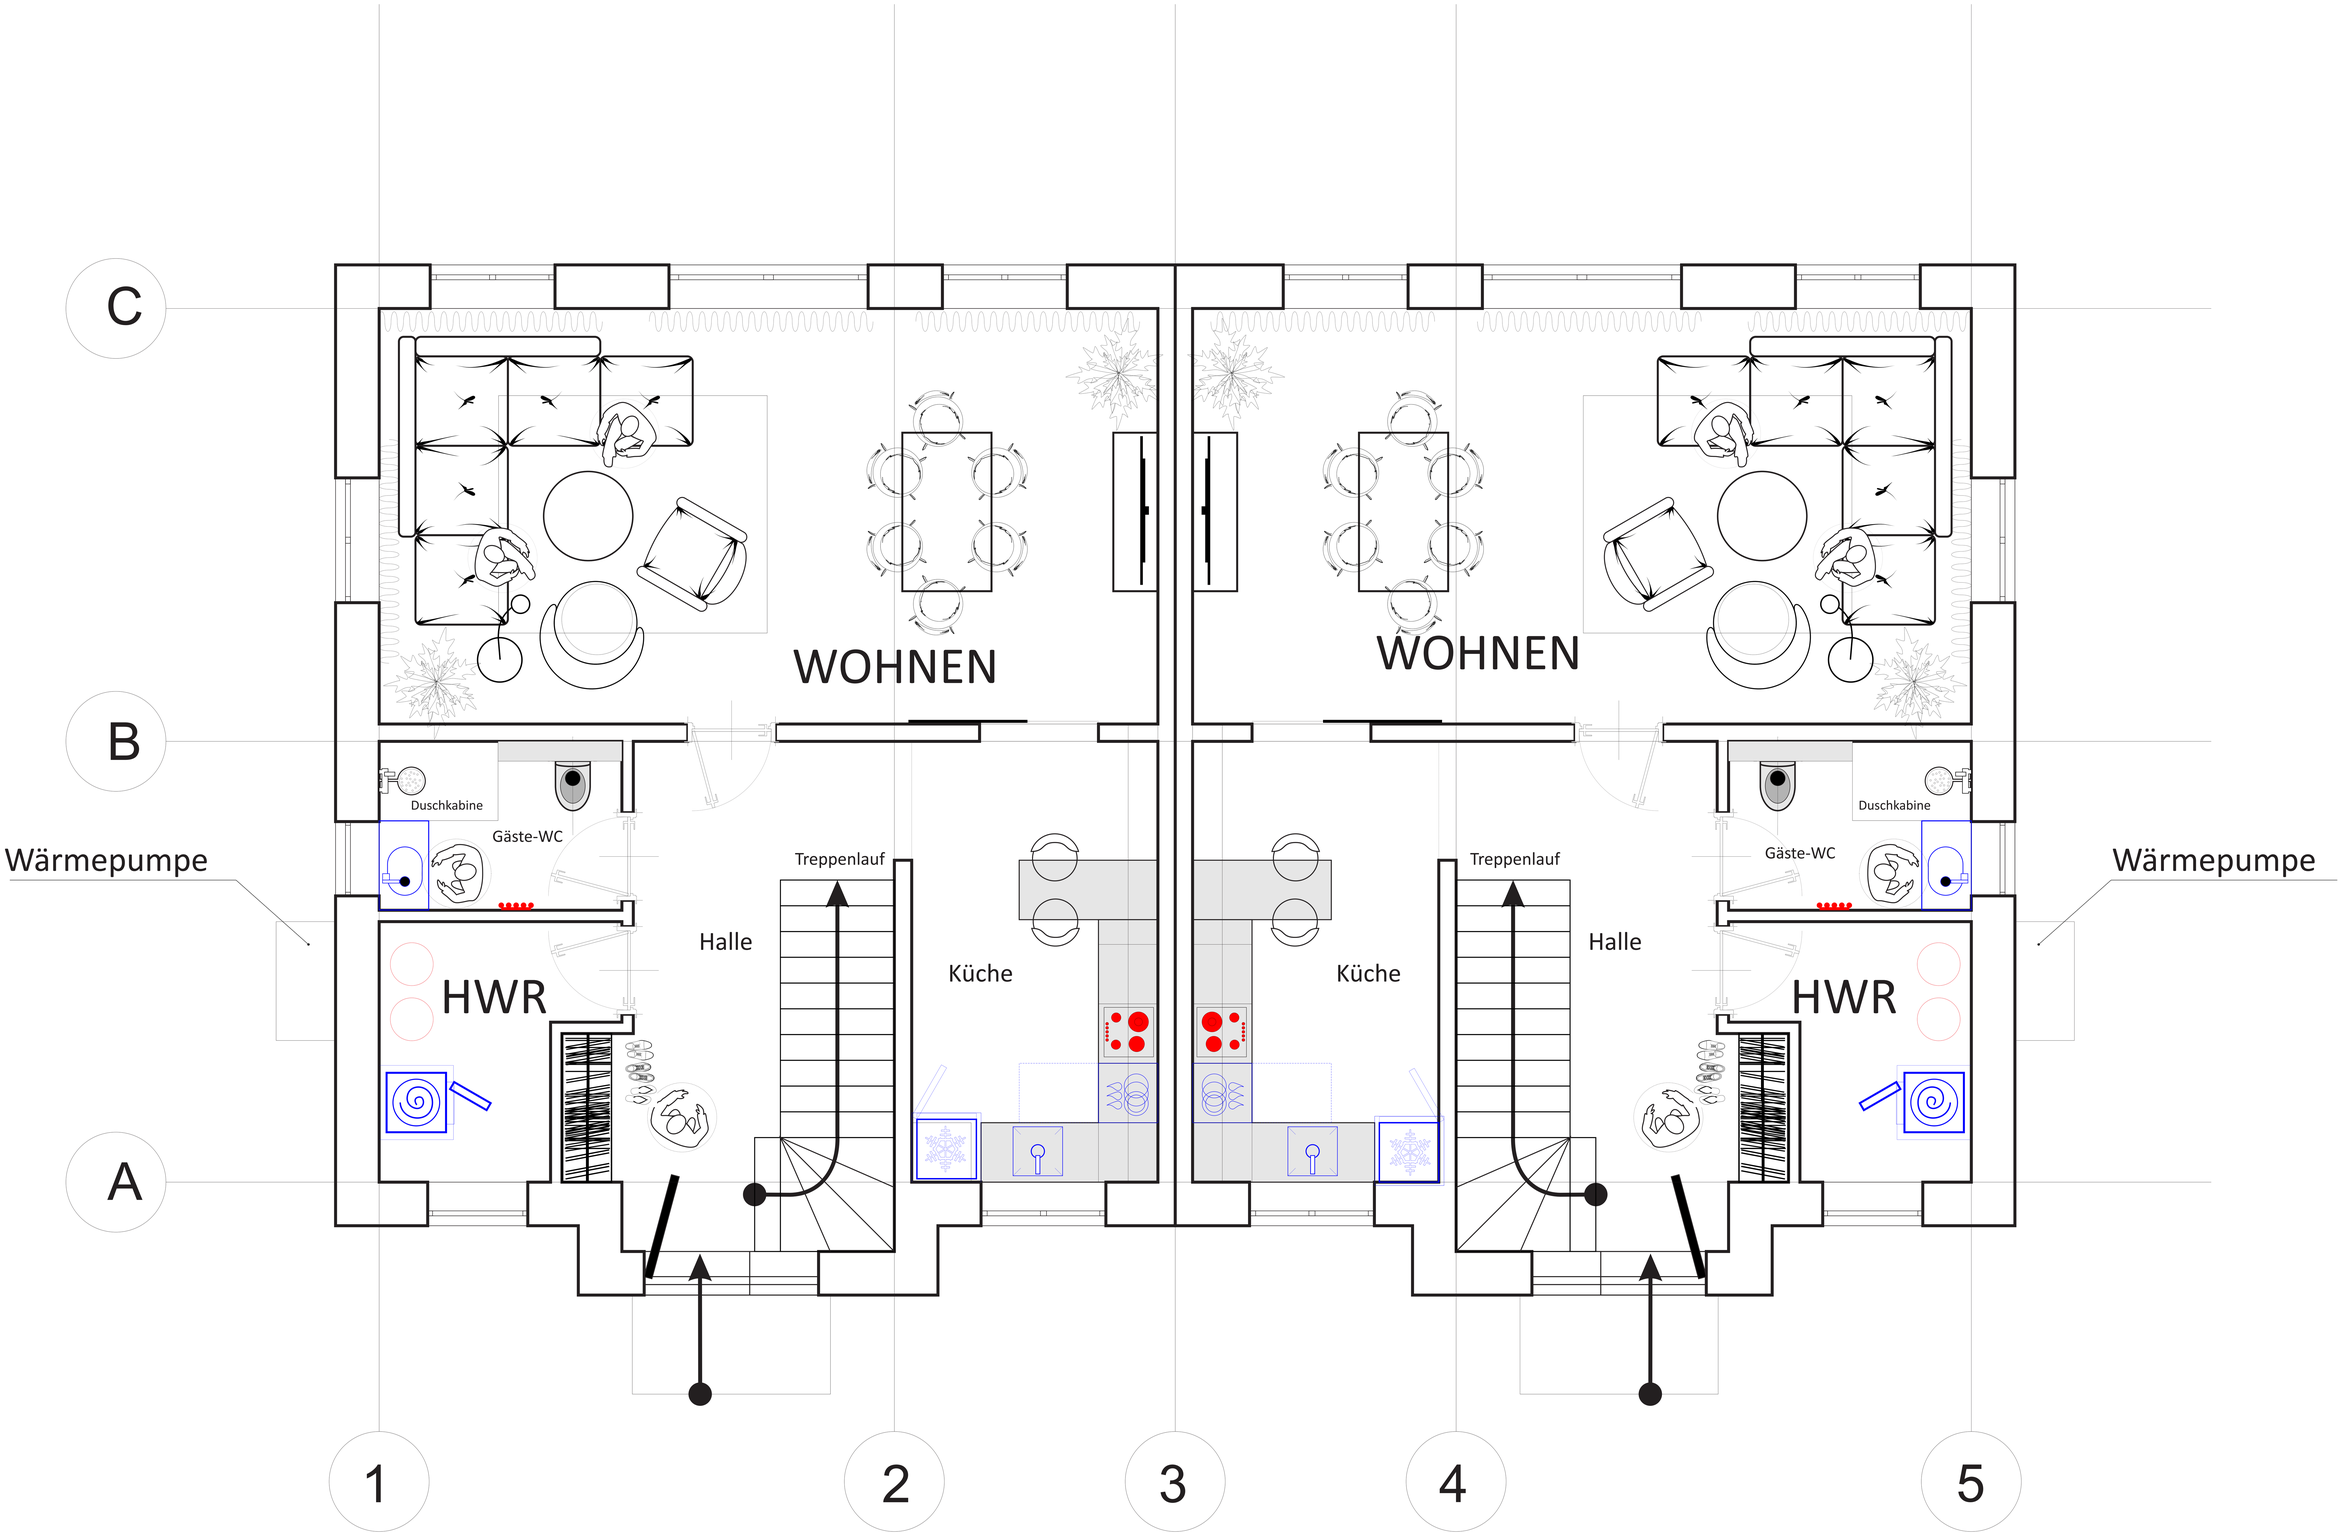

GRUNDRISS. Erste Stock

LANGESTRASSE 12

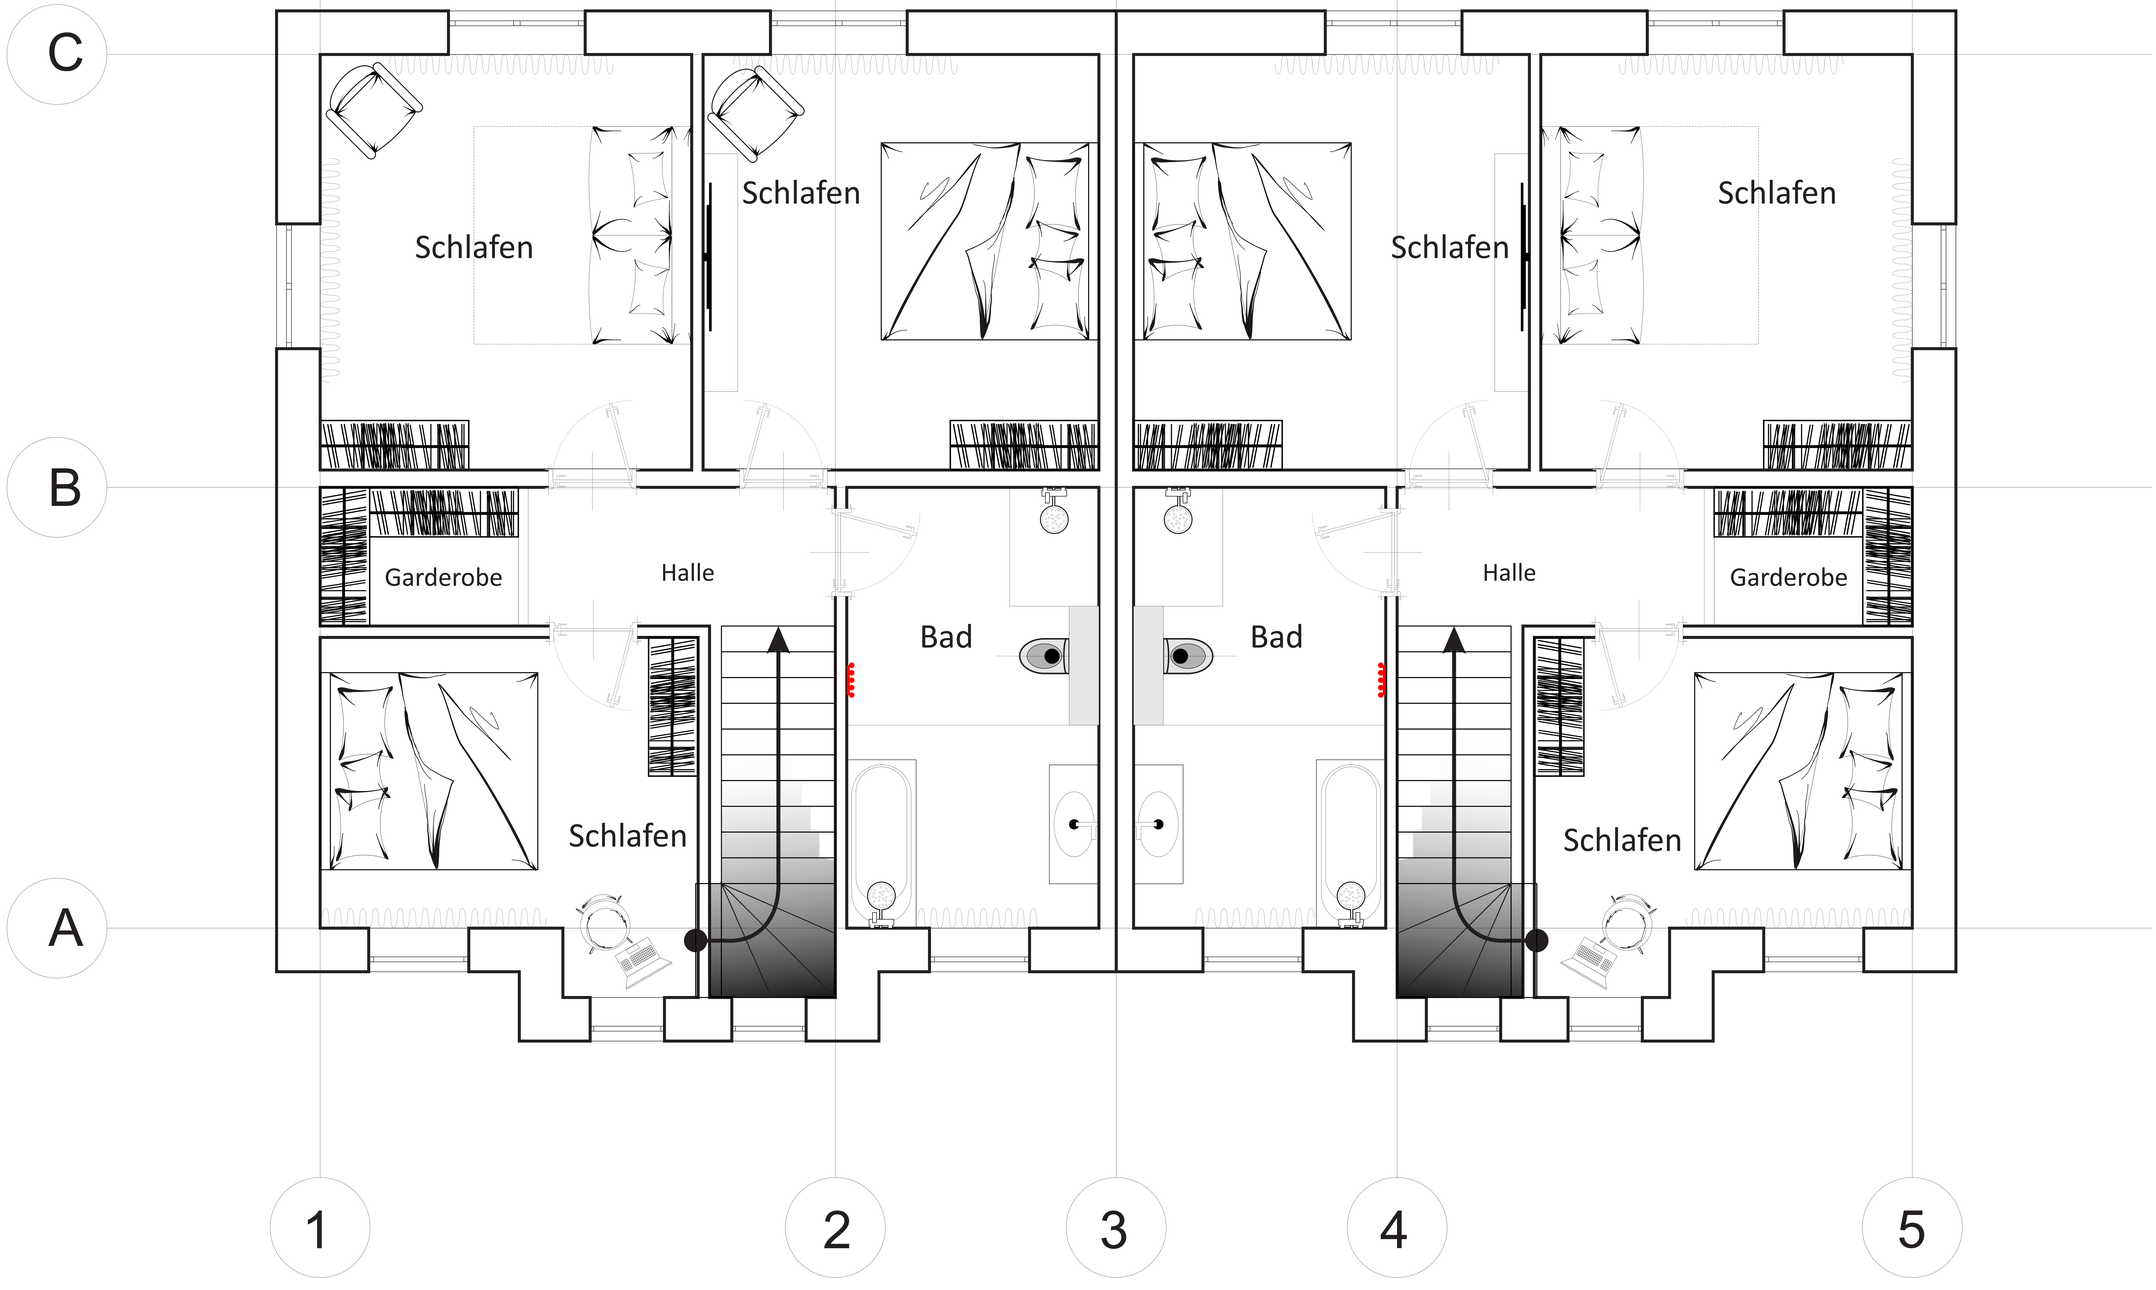

GRUNDRIS. Zweite Stock

LANGESTRASSE 12

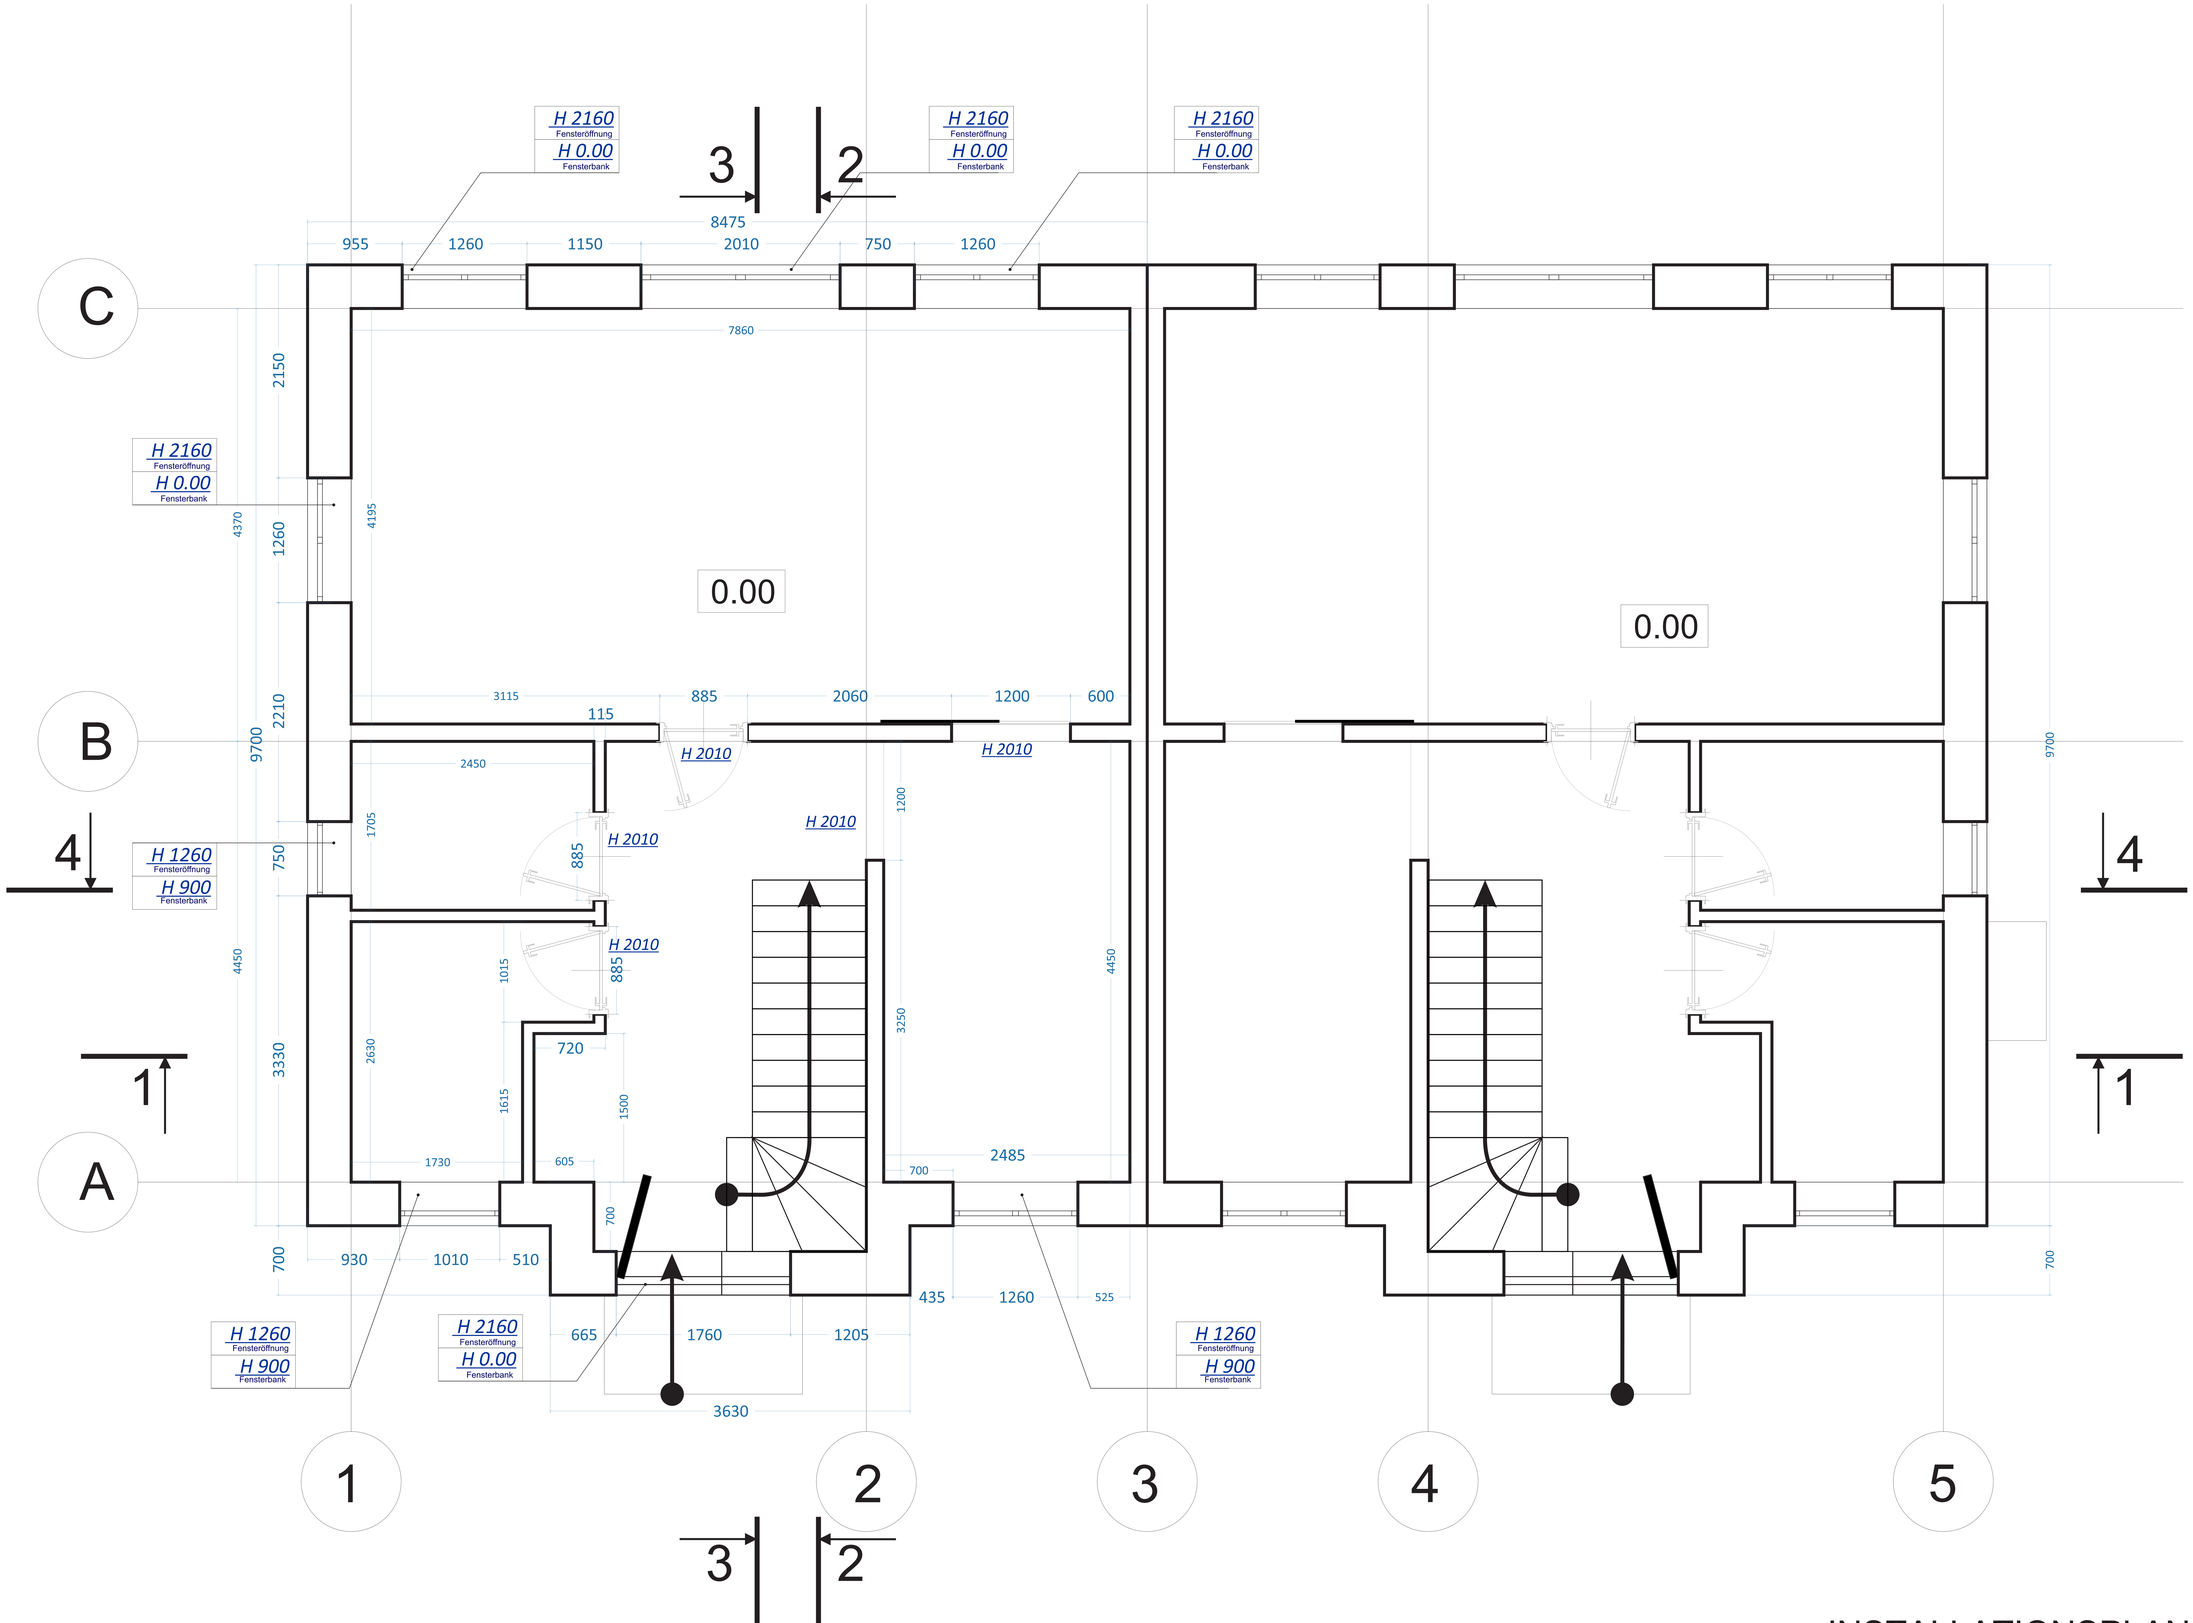

INSTALLATIONSPLAN. Erste Stock

LANGESTRASSE 12

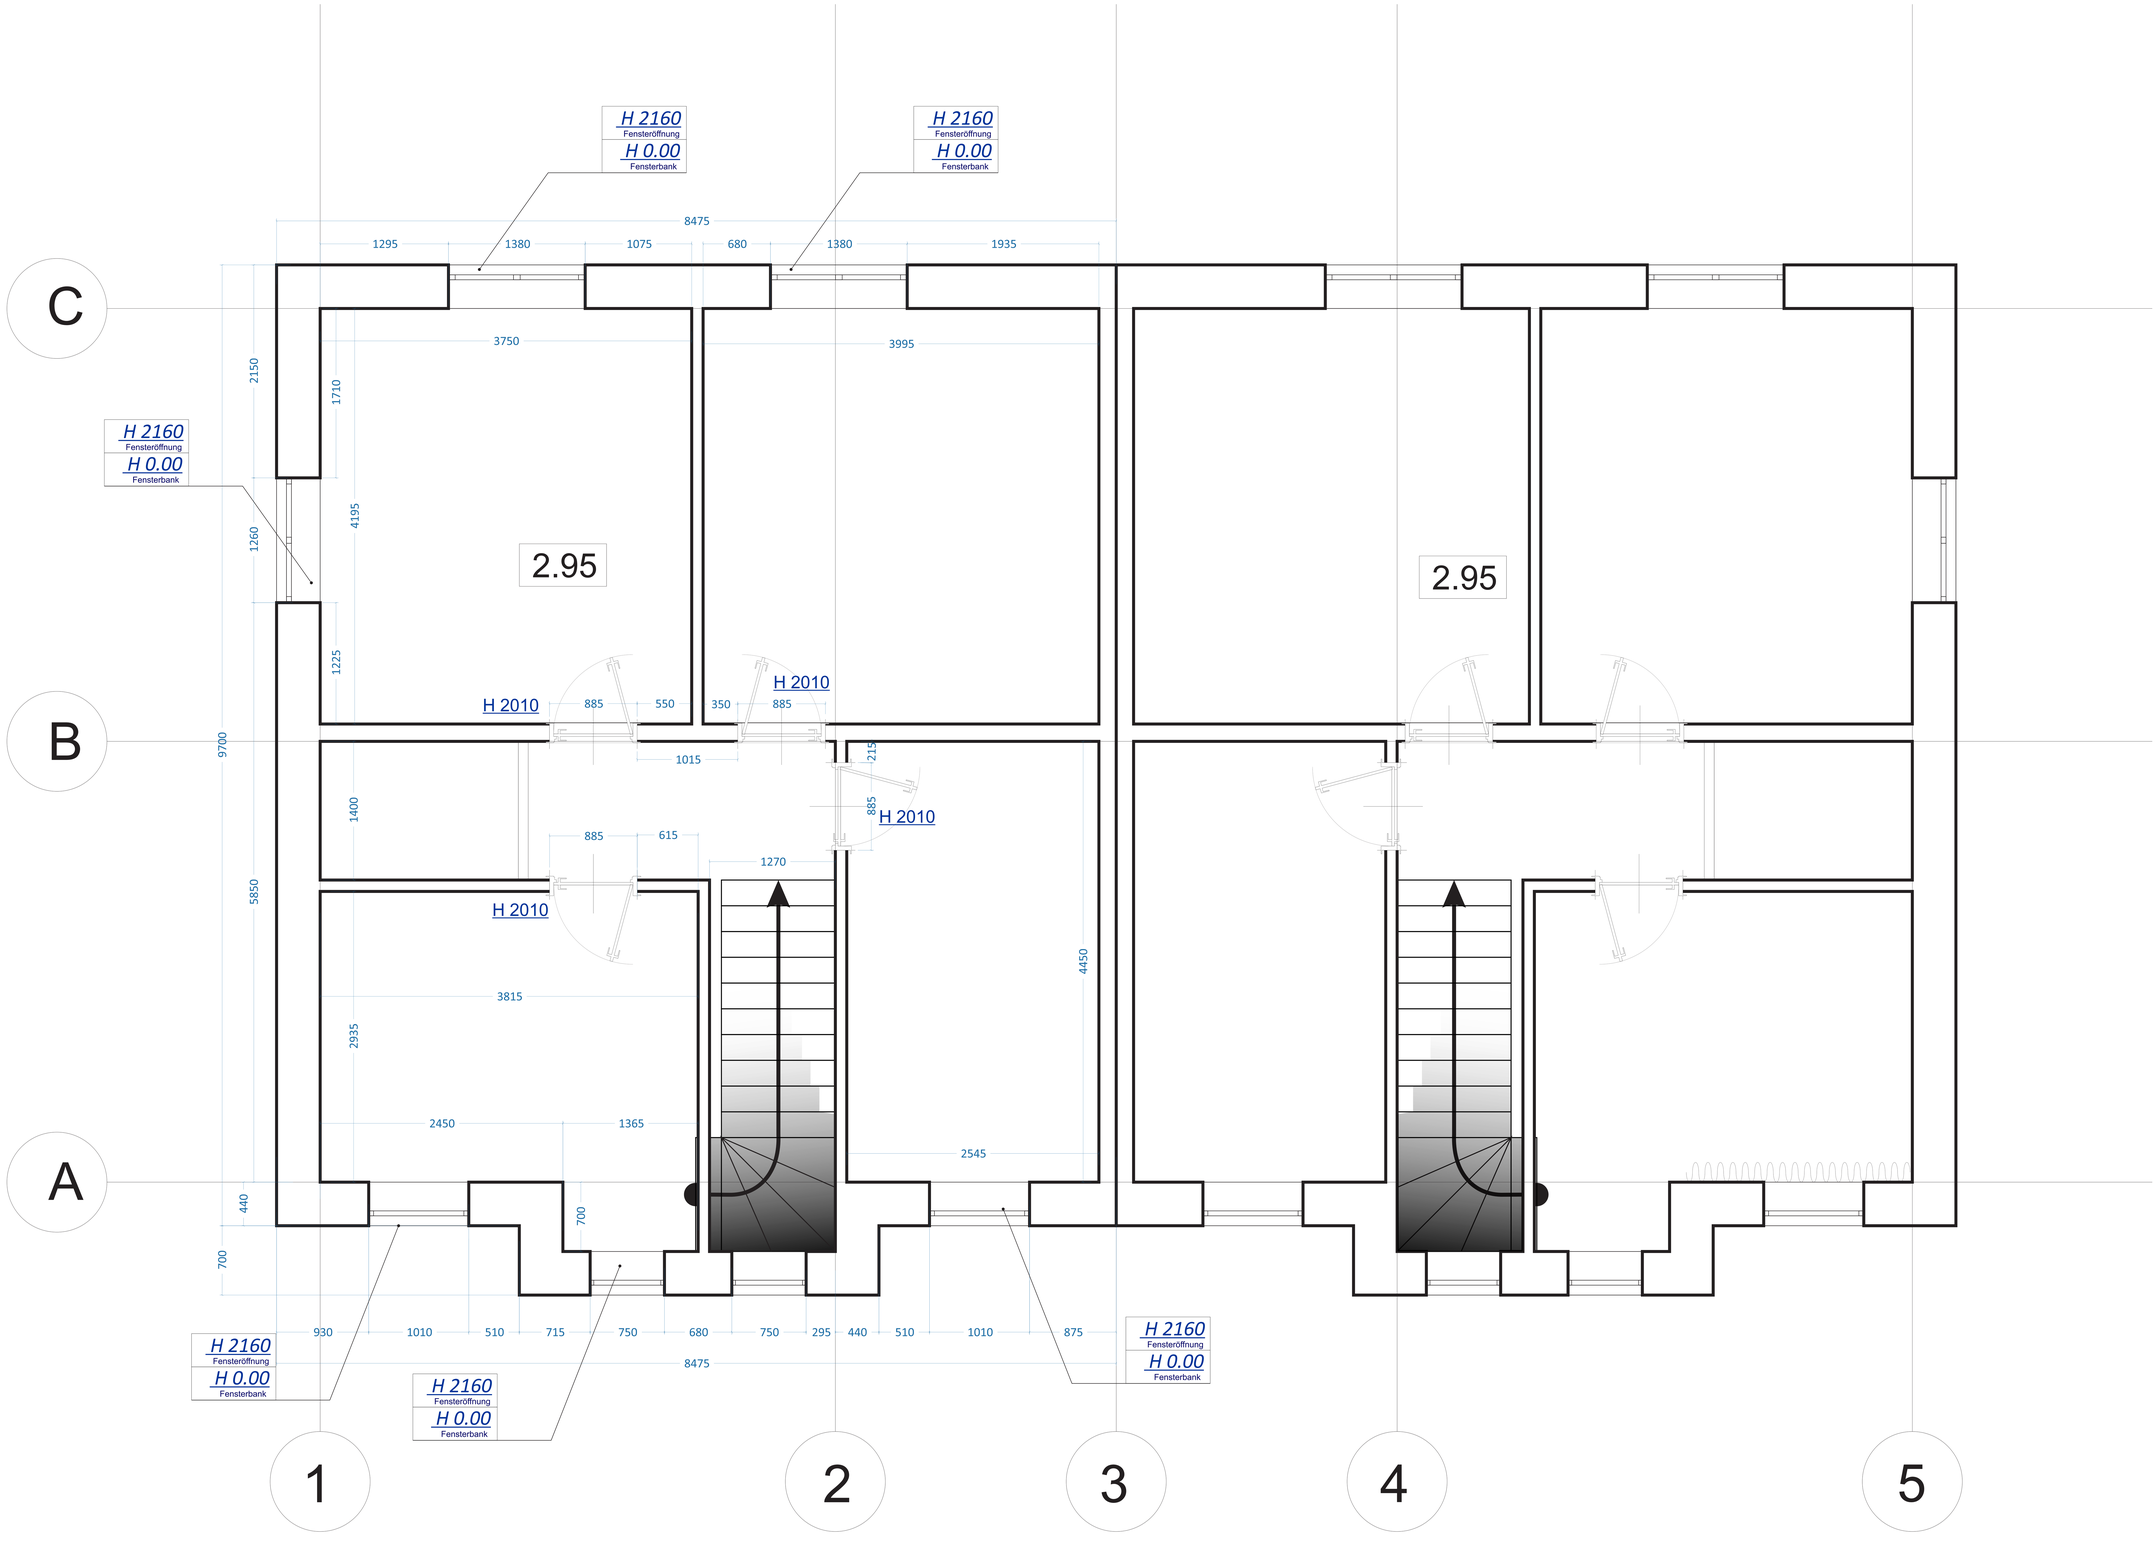

INSTALLATIONSPLAN. Zweite Stock

LANGESTRASSE 12

FASSADE 1-5

LANGESTRASSE 12

FASSADE 5-1

LANGESTRASSE 12

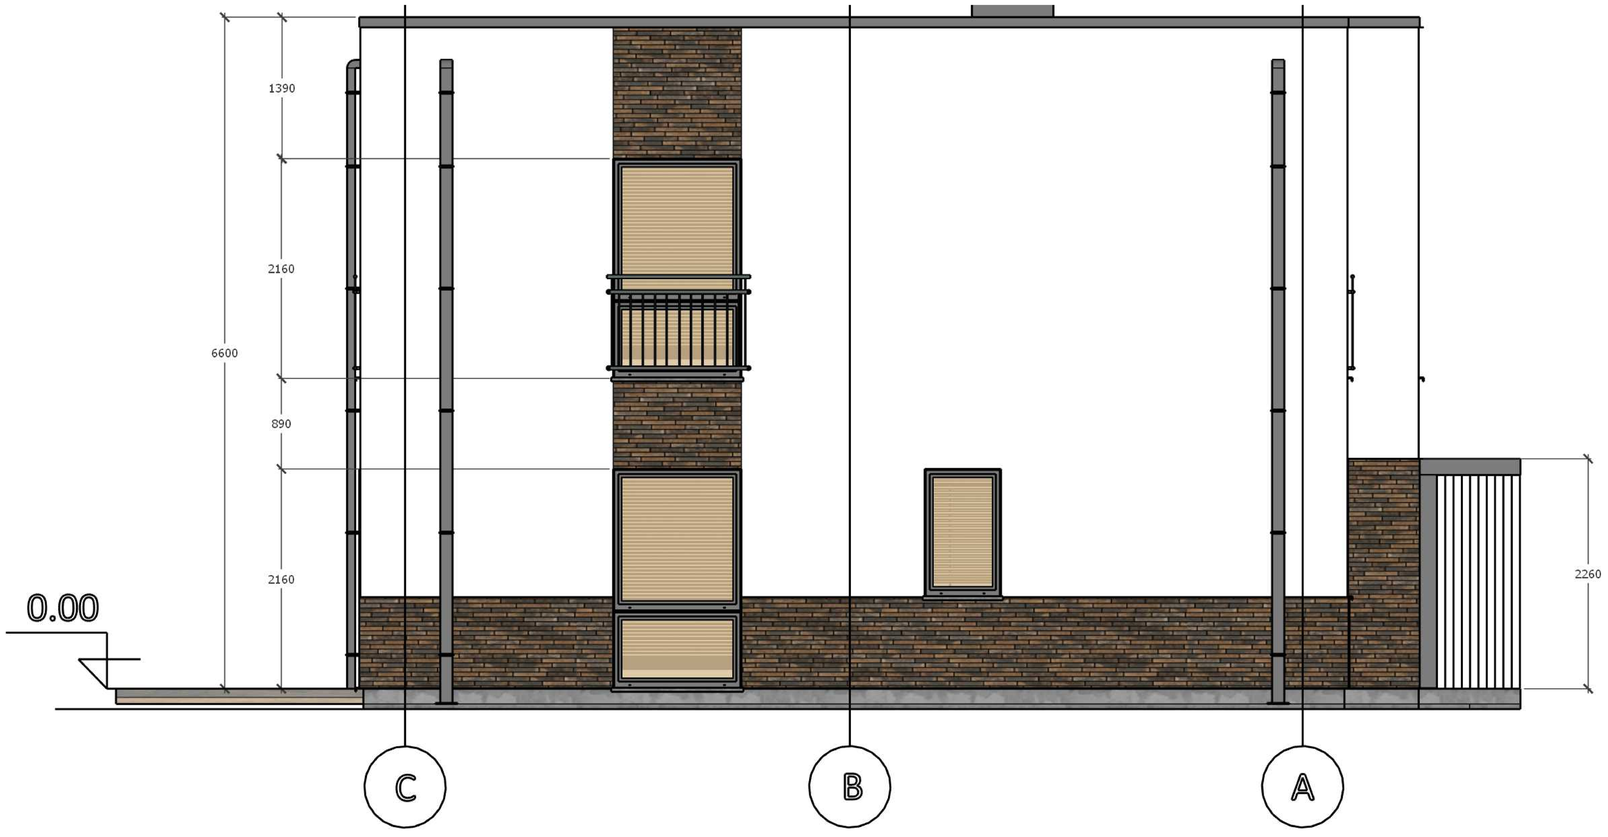

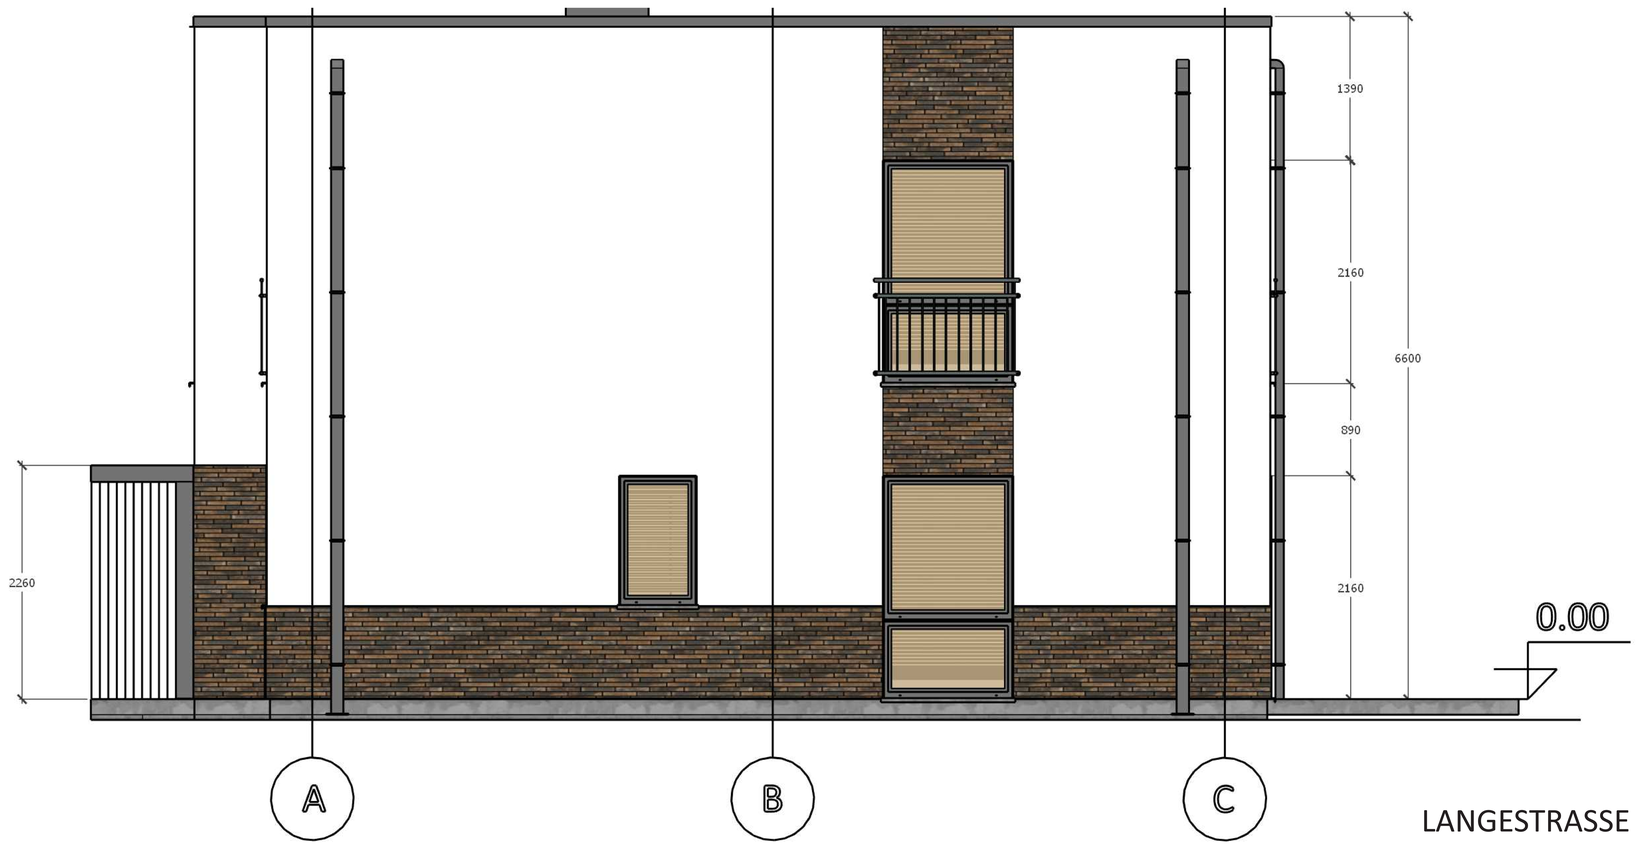

FASSADE A-C, C-A

LANGESTRASSE 12

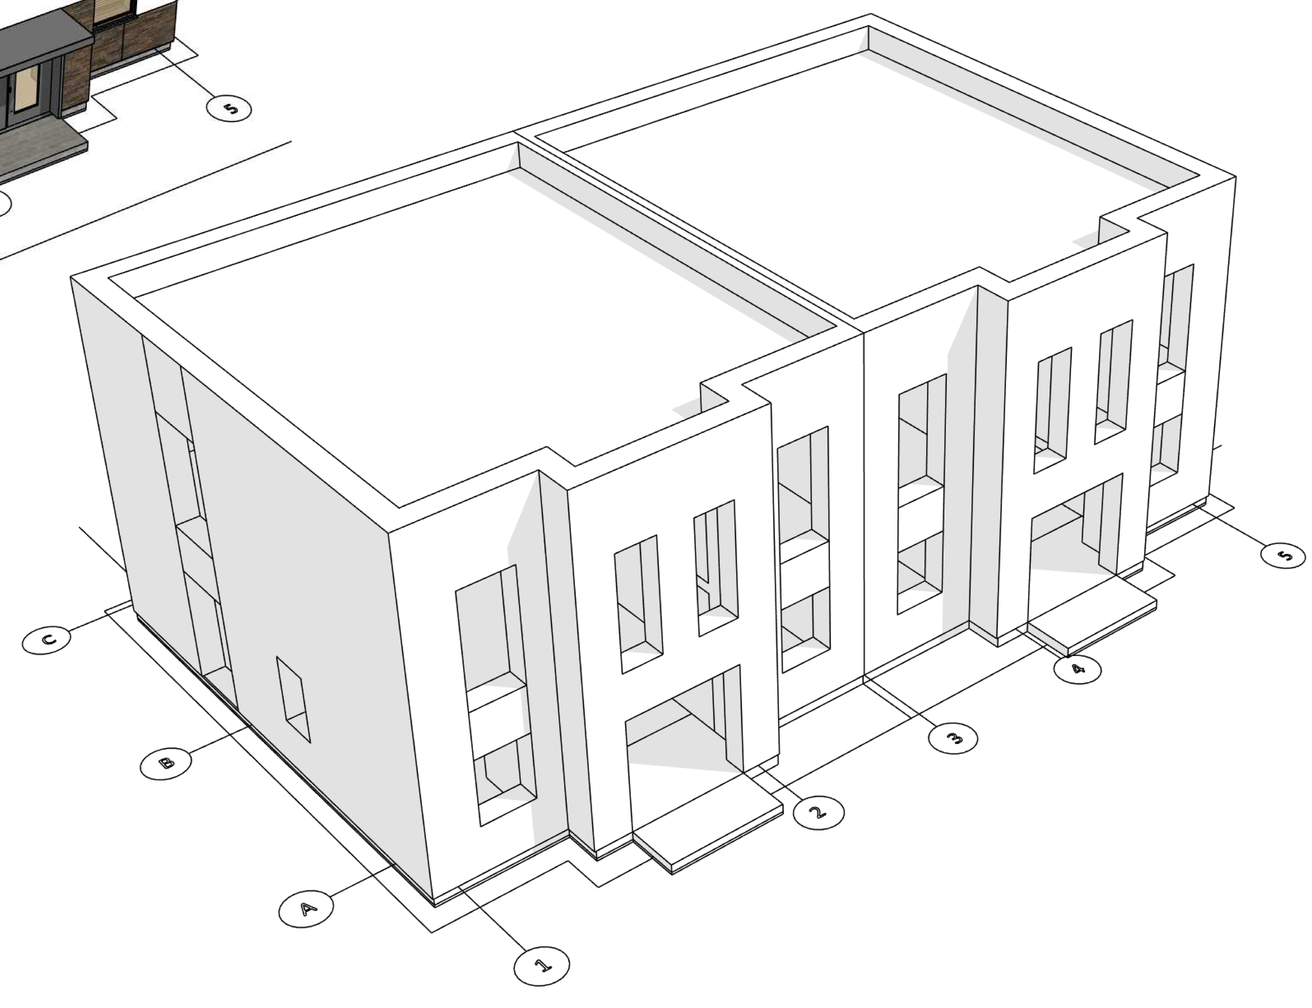

ERGÄNZUNGEN ZUM PROJEKT

LANGESTRASSE 12

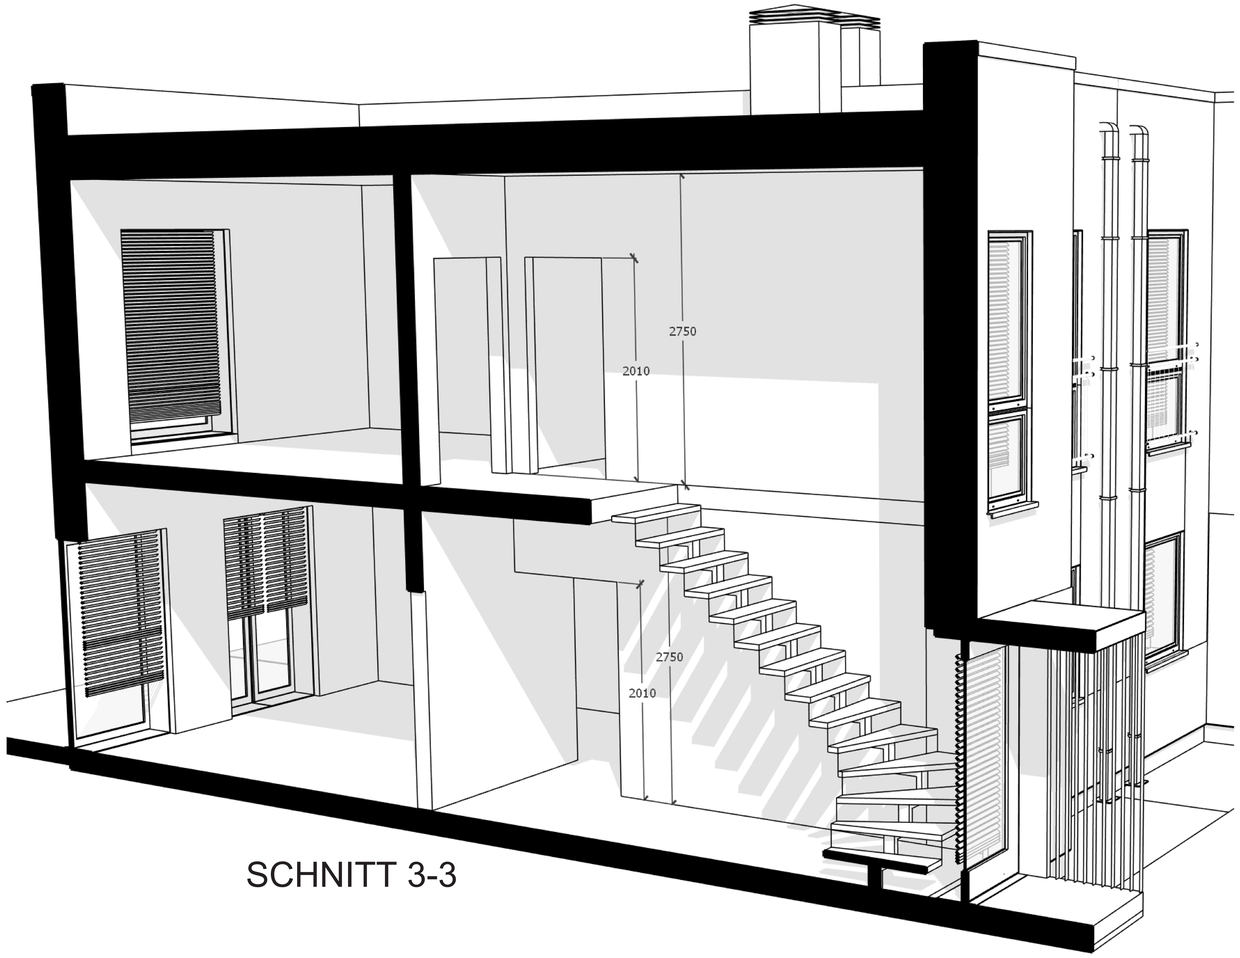

SCHNITT 3-3

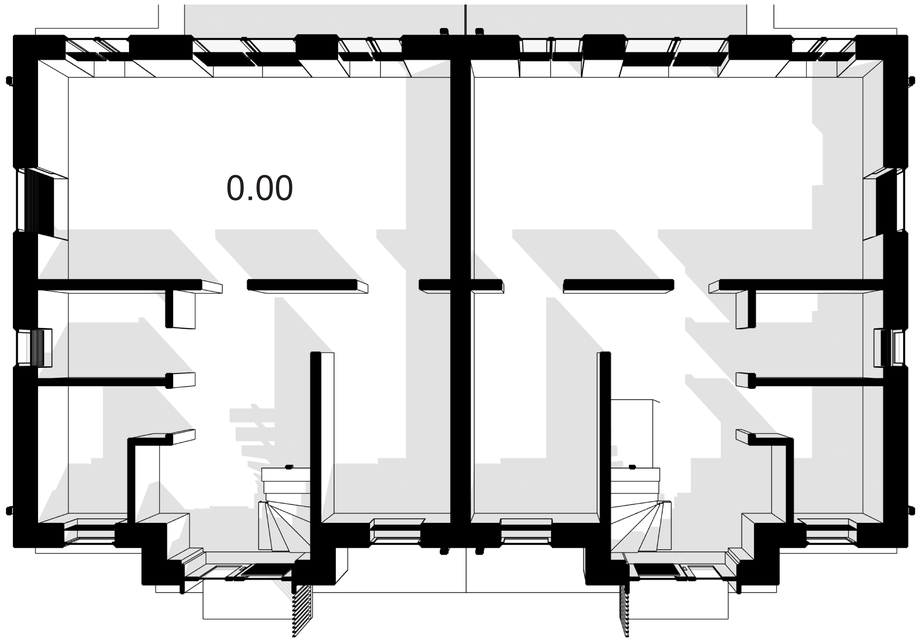

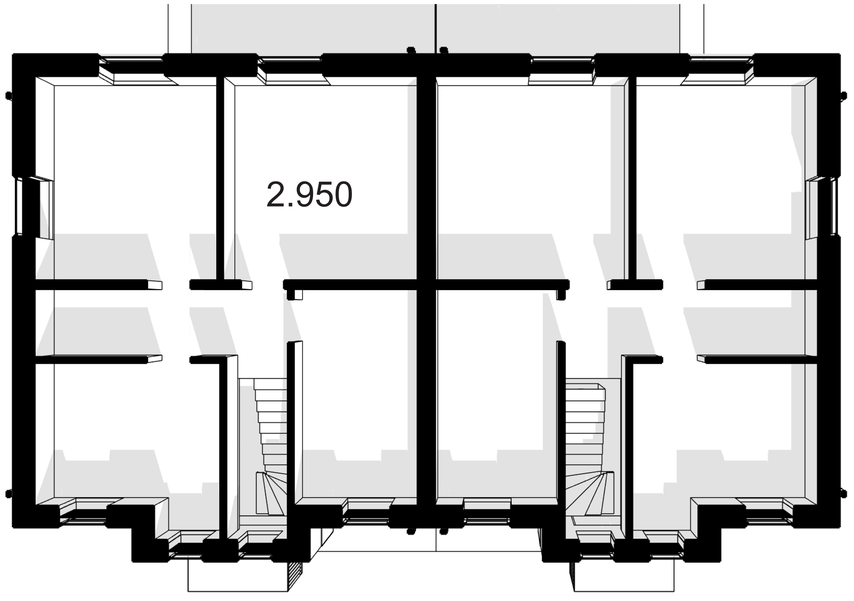

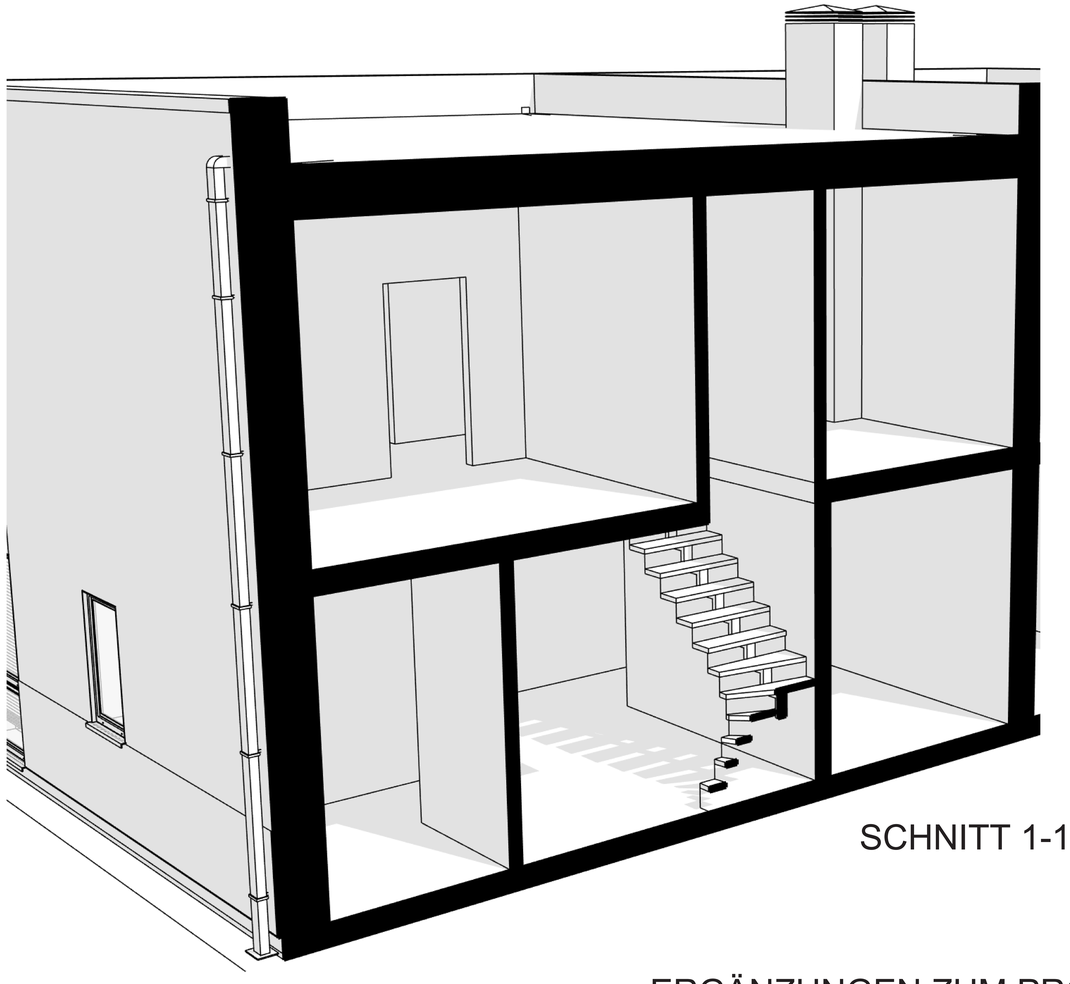

SCHNITT 1-1

ERGÄNZUNGEN ZUM PROJEKT

LANGESTRASSE 12

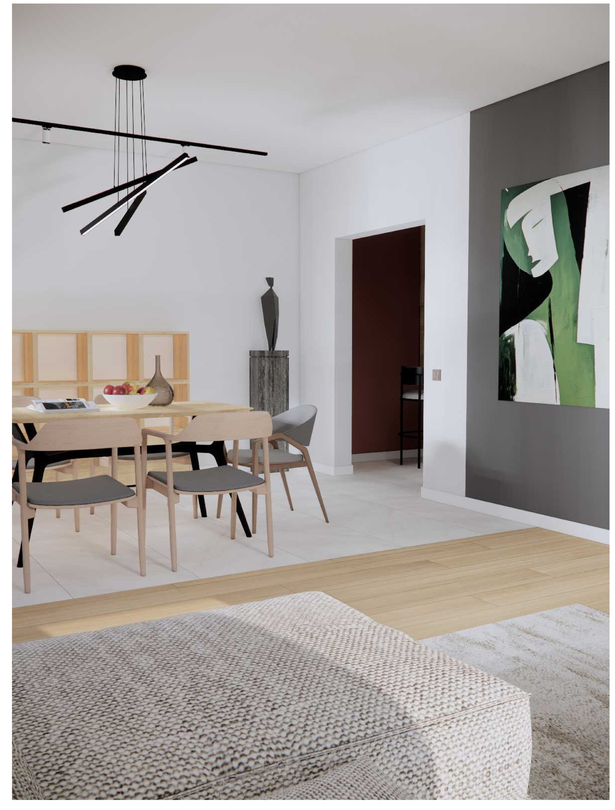

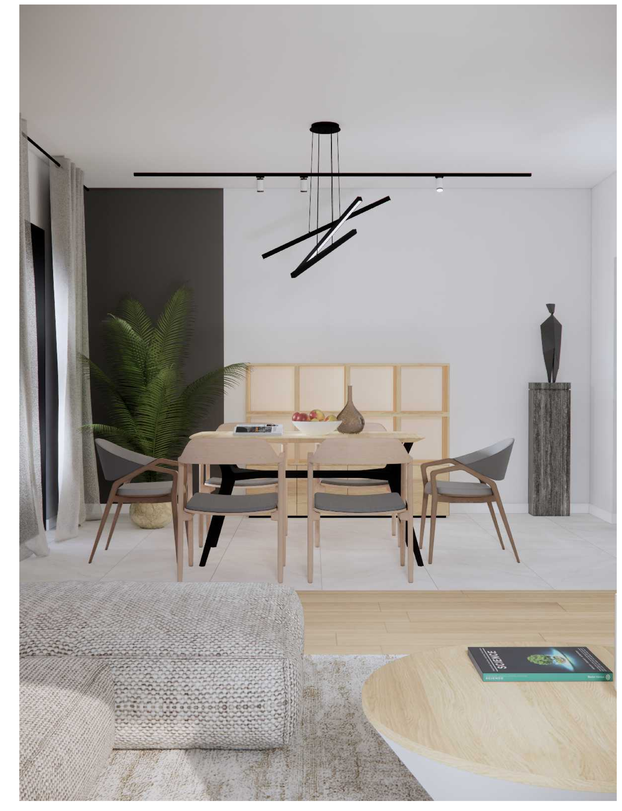

ERGÄNZUNGEN ZUM PROJEKT

LANGESTRASSE 12